

(仮称) 柏中学校区義務教育学校整備事業について

※今後、議会の承認を得られれば、次のとおり事業を進める予定です。



■事業概要

柏第一小学校の老朽化への対応と併せて、子どもたちにとってより良い教育環境を確保するため、柏中学校の敷地内に新たに小学校校舎を整備し、柏中学校、柏第一小学校、旭東小学校の3校を1つにした義務教育学校を令和12年4月に設置するもの

■工事概要


① 本体校舎工事

- (1) 構造：RC造
- (2) 階数：地上4階建て
- (3) 高さ：約20m
- (4) 建築面積：約5,508㎡
- (5) 延床面積：約18,334㎡

② 先行外構工事

- (1) 既存プール・部室棟解体
- (2) テニスコート・グラウンド整備
- (3) 擁壁解体・築造
- (4) 雨水貯留施設整備

配置図兼1階平面図 (S=1/1200)

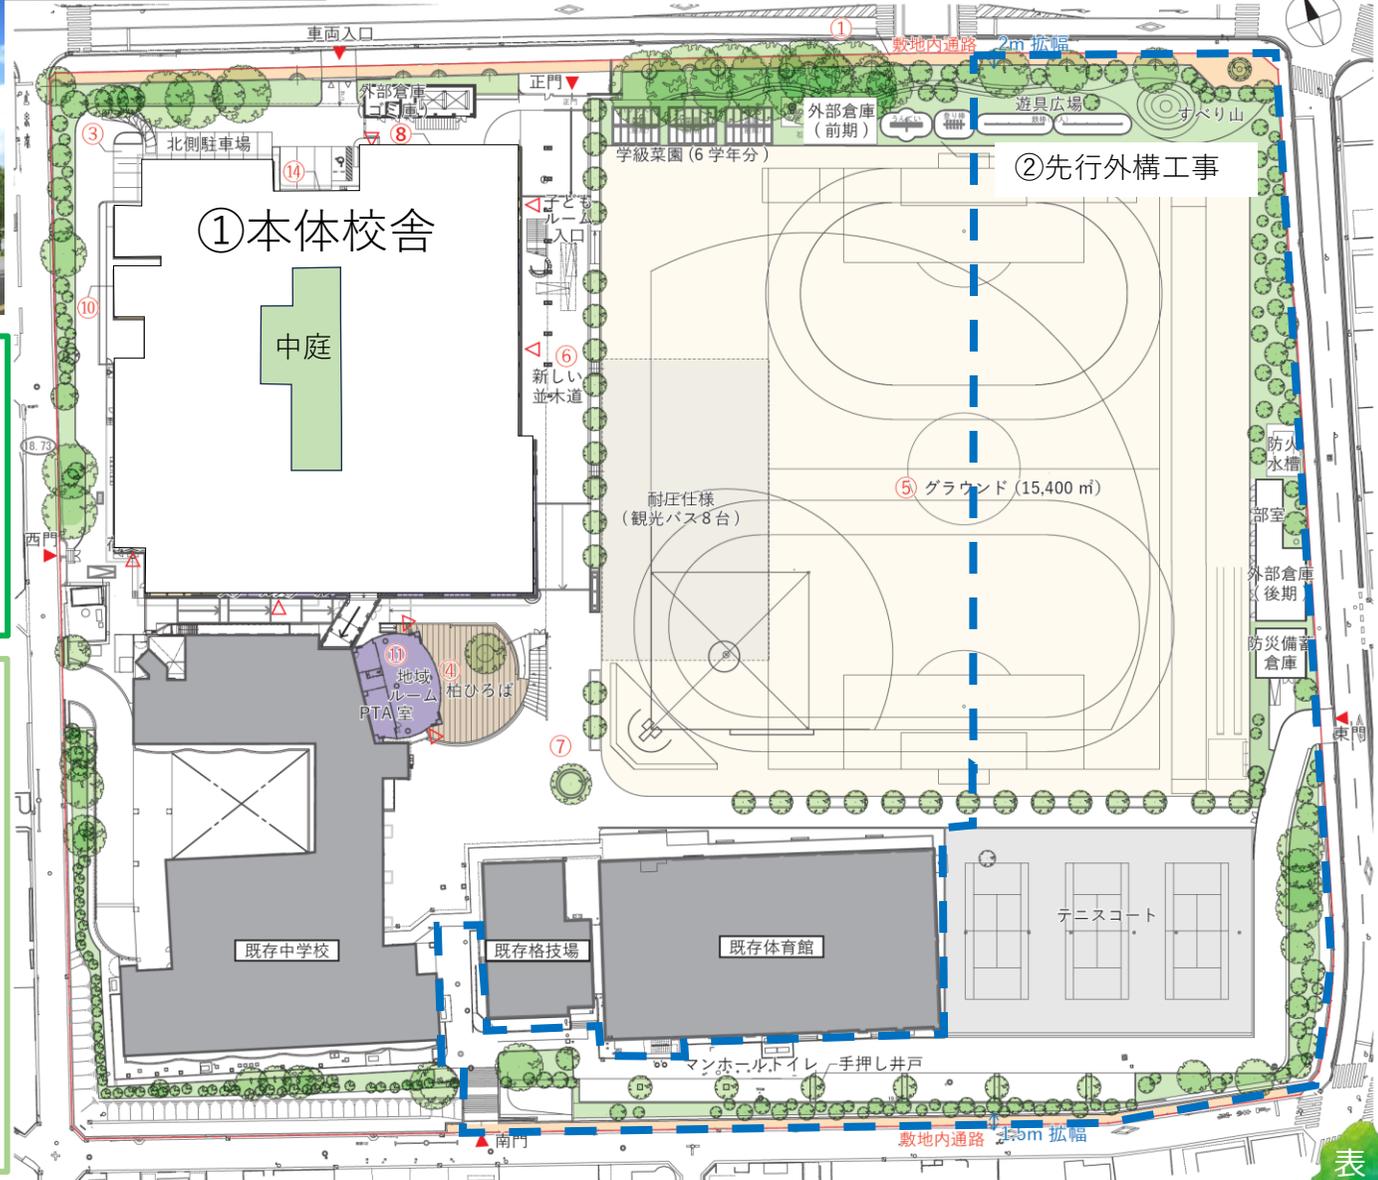

整備・工事スケジュール



先行外構工事 (令和8年度～令和9年度)


新校舎建設工事 (令和9年度～令和11年度)

STEP1-1

STEP1-2

STEP2-1

STEP2-2

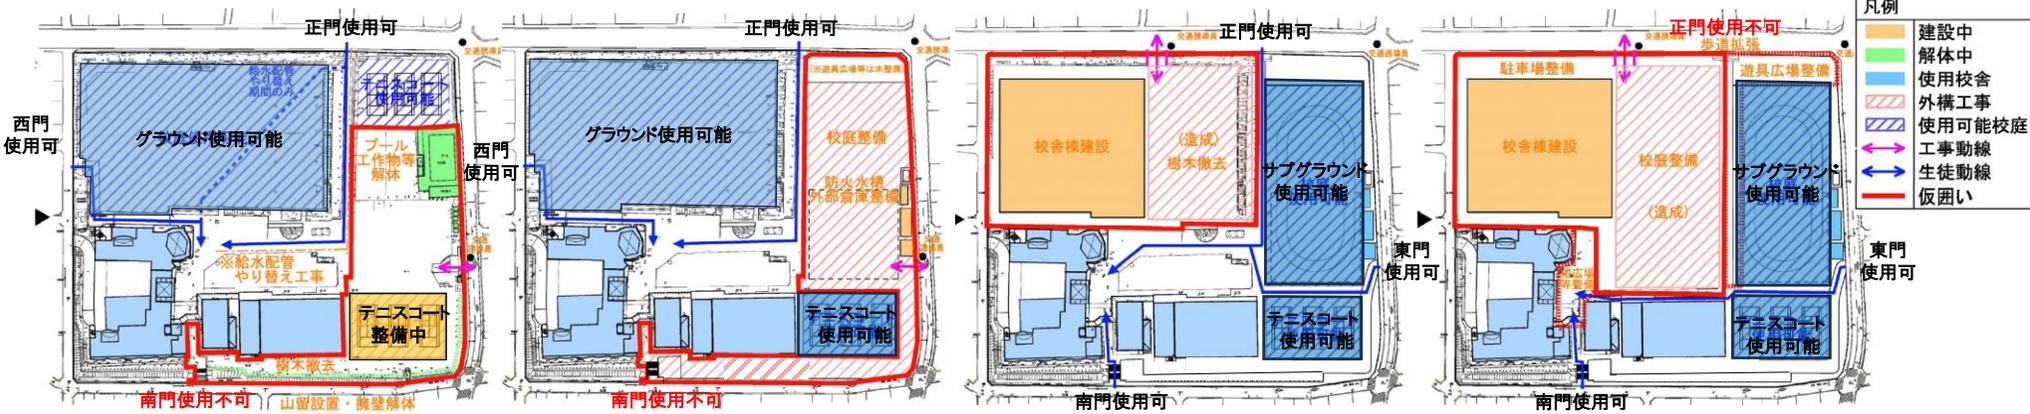

	令和6年度	令和7年度	令和8年度	令和9年度	令和10年度	令和11年度	令和12年度	
整備 工事 工程	基本設計		実施設計					
			保護者、地域への 工事説明	STEP1-1	STEP1-2	STEP2-1	STEP2-2	
			工期：令和8年10月～令和9年9月			工期：令和9年10月～令和12年2月		
			先行外構工事		新校舎建設工事			令和12年4月 義務教育学校 開校(予定)
						外構工事		